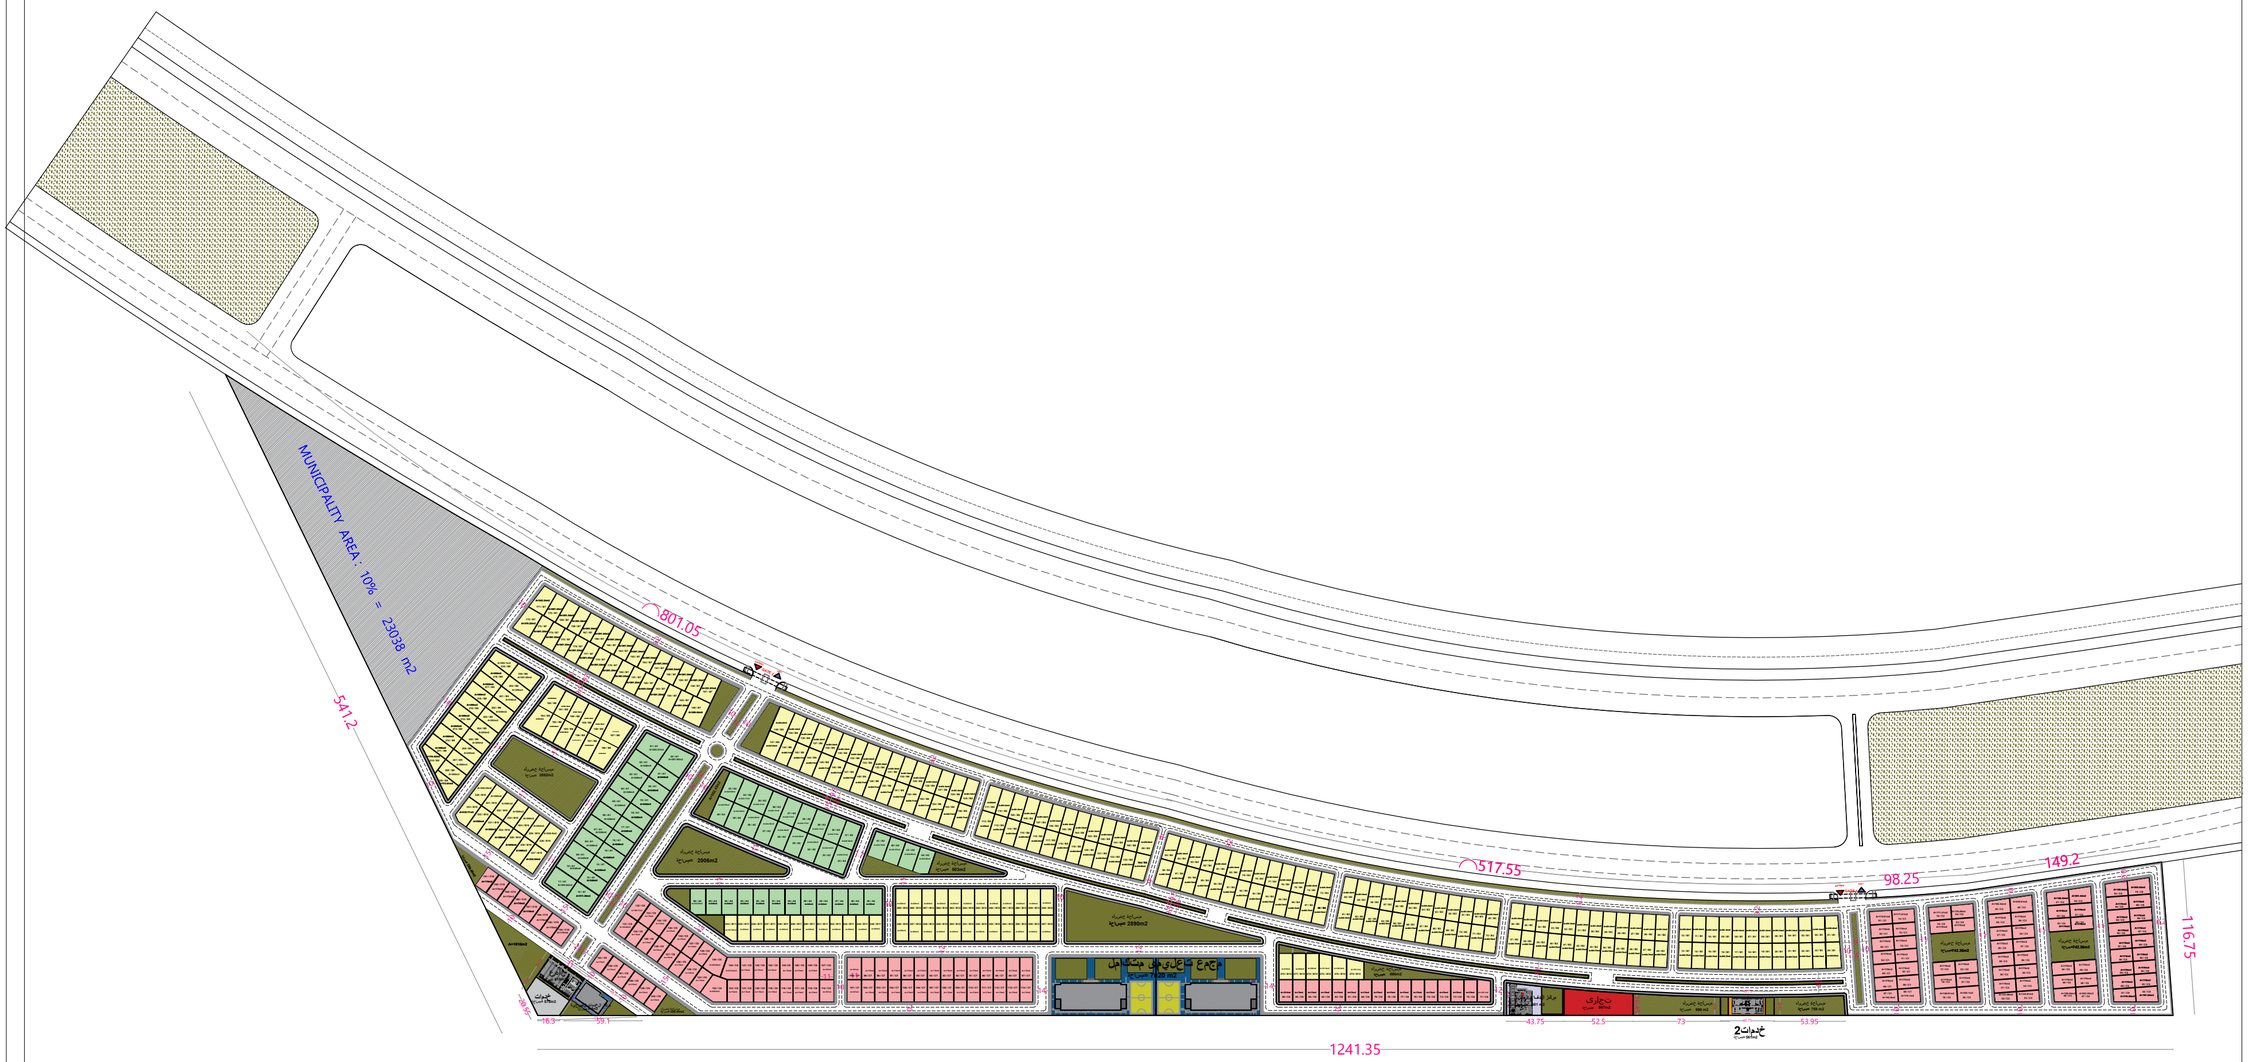


SITE PLAN

MOTIF ARCHITECTS
+964 750 445 9858
HANGAW.ARCH.1988@GMAIL.COM

NO.	ID.	USE OF SPACE	AREA	NO.
1		A نوع فيلا	240 m2	56
2		B نوع فيلا	200 m2	275
3		C نوع فيلا	170 m2	161
4		مسجد	1,009 M2	1
5		مجمع تجاري للمكاتب	7,020 M2	1
6		حمام	615m2	1
7		مدخنة	575m2	1
8		مركز الدفاع المدني	1,024 M2	1
9		مدخل الخدمات الرئيسي	815m2	1
10		2مدخنة	602m2	1

PROJECT NAME :

جاردينيا سيتي كومبليكس

Gardenia City Complex

INVESTOR :

CONSULTANT :

MOTIF ARCHITECTS
FOR Engineering Consultancy

LOCATION:

اسم القطعة	رقم القطعة	رقم القطعة
حي الزيتون	21	52860/1

السكن	الدور	العدد
وحدة سكنية 56		240 m^2
وحدة سكنية 275		200 m^2
وحدة سكنية 161		170 m^2
وحدة سكنية 492		**98,167 m2**

DRAWING TITLE :

Site Plane

DATE
2025/8/30

DRAWING NO.
02

DRAWN BY:

MOTIF ARCHITECTS
FOR Engineering Consultancy

الجمهورية العربية السورية وزارة الإسكان والتنمية العمرانية	الجمهورية العربية السورية لشركة مخطط الجبرانية جمهورية سلمية الجبر
محافظة الرقة	
جمهورية سلمية الجبر	
رقم الخارطة	مقياس الرسم 1/1000

التخصص	الاسم والتوقيع	التاريخ
الجمهرية		
جذور البلدية		
المحافظ		