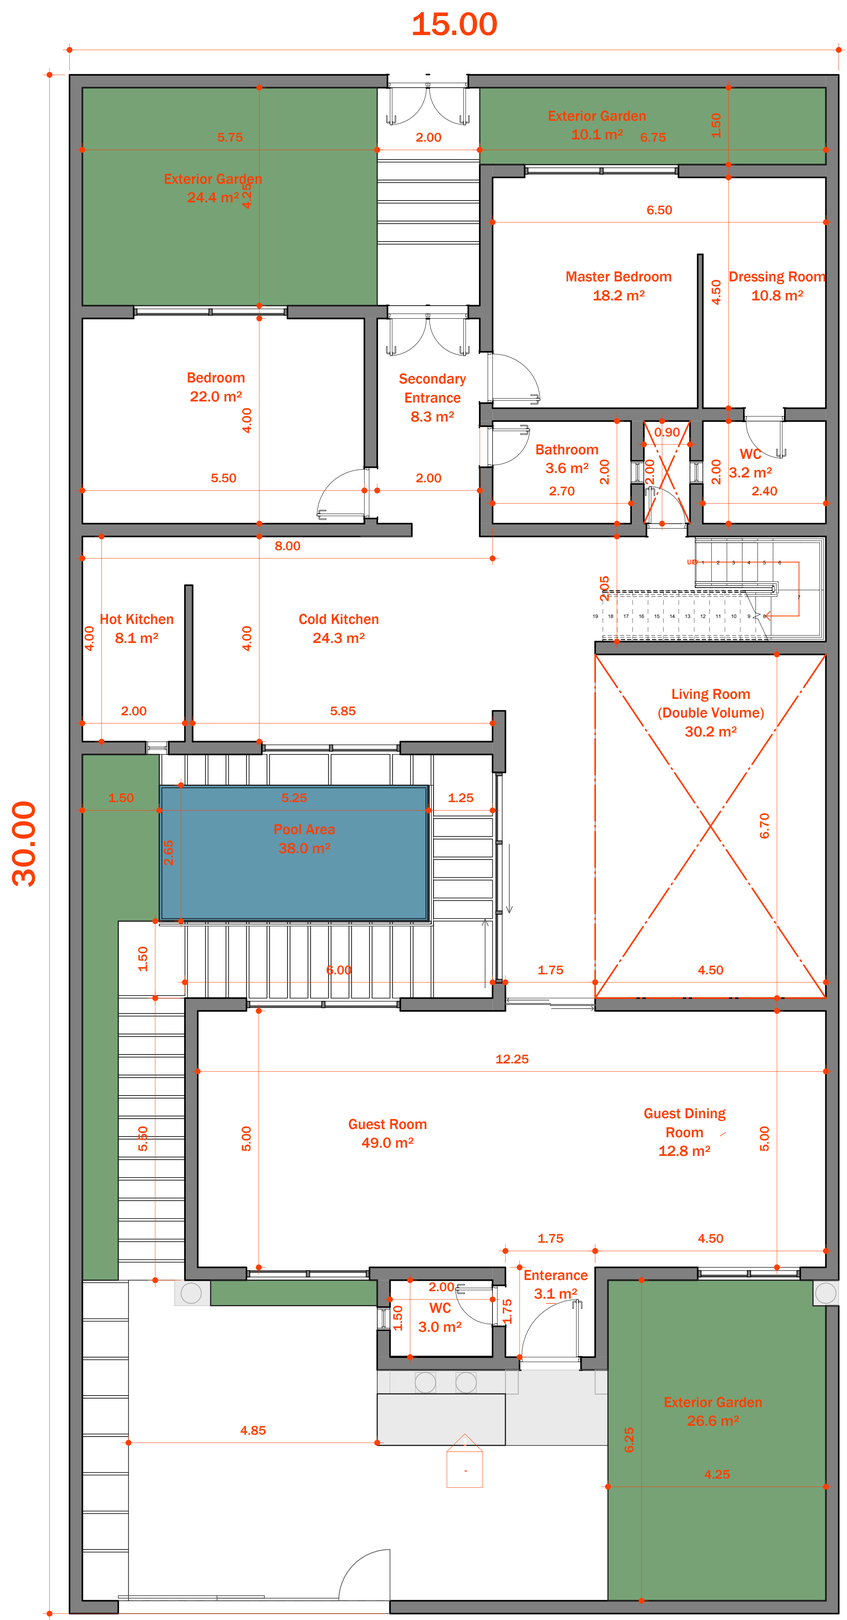


1 Ground Level Floor Plan

SCALE: 1 : 55

EMAD SUKUR

Emad Sukur ©2026

PROJECT

15x30 House
Emad Sukur
Hills

NAJAF, IRAQ

DATE	01/03/26
PROJECT	001
NO. REVISION	DATE

NOTES:

مساحة بناء الطابق الارضي =245.9م²
مساحة بناء الطابق الاول =204.7م²
اجمالي مساحة البناء =450.6م²

الأحجام والمساحات الموضحة في المخططات هي لأغراض إرشادية فقط، وقد تعتبر تقريبًا وليس قياسًا دقيقًا للمساحات النهائية . قد تختلف المساحات الفعلية، كما أن القياسات لا تشمل الواجهات الأمامية أو الخلفية.


الأثاث والكماليات والسجادات والأجهزة الصينية في المخطط هي لأغراض توضيحية فقط، ويكون توفيرها وتجهيزها من مسؤولية مالك الدار.

Ground Level Floor Plan / Dimensions

SCALE 1 : 55

AR.01

DRAWN BY: ARCH. FAIZ KAMEL

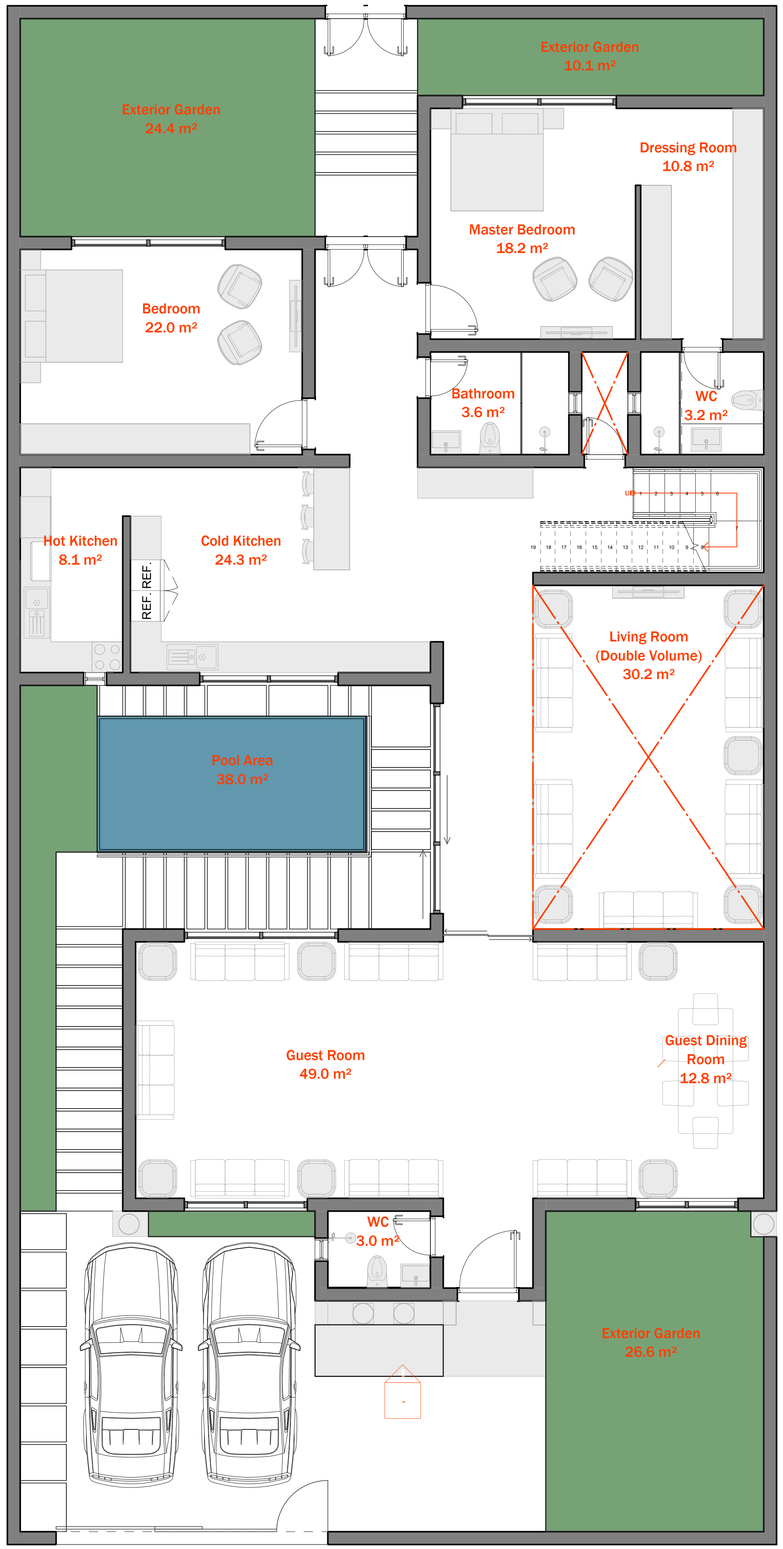

1 Ground Level Floor Plan

SCALE: 1 : 55

EMAD SUKUR

Emad Sukur ©2026

PROJECT

15x30 House
Emad Sukur
Hills

NAJAF, IRAQ

DATE	01/03/26
PROJECT	001

NO.	REVISION	DATE

NOTES:

مساحة بناء الطابق الارضي =245.9م²
مساحة بناء الطابق الاول =204.7م²
اجمالي مساحة البناء =450.6م²

الأحجام والمساحات الموضحة في المخططات هي لأغراض إرشادية فقط، ولا تعتبر مقياساً دقيقاً للمساحات النهائية. قد تختلف المساحات الفعلية، كما أن القياسات لا تشمل الواجهات الأمامية أو الخلفية.

الأثاث والكماليات والسخانات والأجهزة الصحية في المخطط هي لأغراض توضيحية فقط، ويكون توفيرها وتجهيزها من مسؤولية مالك الدار.

Ground Level
Floor Plan /
Furniture

SCALE 1 : 55

AR.02

DRAWN BY: ARCH. FAIZ KAMEL



أفق UFUQ | عماد سكر | هيلز النجف

الوحدة السكنية المميزة | نموذج 450م²

الطابق الأرضي

1. الحديقة الخارجية	4.25x6.25M
2. الكراج	4.85x6.25M
3. المدخل العام	1.75x3.47M
4. مدخل العائلة	1.50x3.30M
5. غرفة الضيوف	5.00x12.25M
6. غرفة الطعام	2.60x5.00M
7. المسبح الداخلي	2.65x5.00M
8. غرفة المعيشة بسقف مزدوج	4.50x6.70M
9. المطبخ البارد	4.00x5.85M
10. المطخ الحار	2.00x4.00M
11. حمام داخلي	2.00x2.70M
12. فناء داخلي	0.90x2.00M
13. غرفة نوم	4.50x6.50M
14. غرفة تبديل ملابس	2.40x4.50M
15. حمام داخلي	2.00x2.40M
16. غرفة نوم	4.00x5.50M
17. حديقة خلفية	4.25x5.75M
18. حديقة خلفية	1.5x6.75M
19. المدخل الخلفي	2.00x4.25M



الأحجام والمساحات الموضحة في المخططات هي لأغراض إرشادية فقط، ولا تُعتبر مقياسًا دقيقًا للمساحات النهائية. قد تختلف المساحات الفعلية، كما أن القياسات لا تشمل الواجهات الأمامية أو الخلفية.
الأثاث والكاونترات والسخانات والأجهزة المبيّنة في المخطط هي لأغراض توضيحية فقط، ويكون توفيرها وتجهيزها من مسؤولية مالك الدار.

EMAD SUKUR



Emad Sukur ©2026

PROJECT
15x30 House
Emad Sukur Hills

NAJAF, IRAQ


DATE	01/03/26
PROJECT	001
NO. REVISION	DATE

NOTES:

مساحة بناء الطابق الارضي =245.9م²
مساحة بناء الطابق الاول =204.7م²
اجمالي مساحة البناء =450.6م²

الأحجام والمساحات الموضحة في المخططات هي لأغراض إرشادية فقط، ولا تعتبر مقياسًا دقيقًا للمساحات النهائية. قد تختلف المساحات الفعلية، كما أن القياسات لا تشمل الواجهات الأمامية أو الخلفية.

الأثاث والكاونترات والسخانات والأجهزة المبيّنة في المخطط هي لأغراض توضيحية فقط، ويكون توفيرها وتجهيزها من مسؤولية مالك الدار.

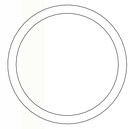


Ground Level
3D Floor Plan

SCALE
:

AR.02A

DRAWN BY: ARCH. FAIZ KAMEL

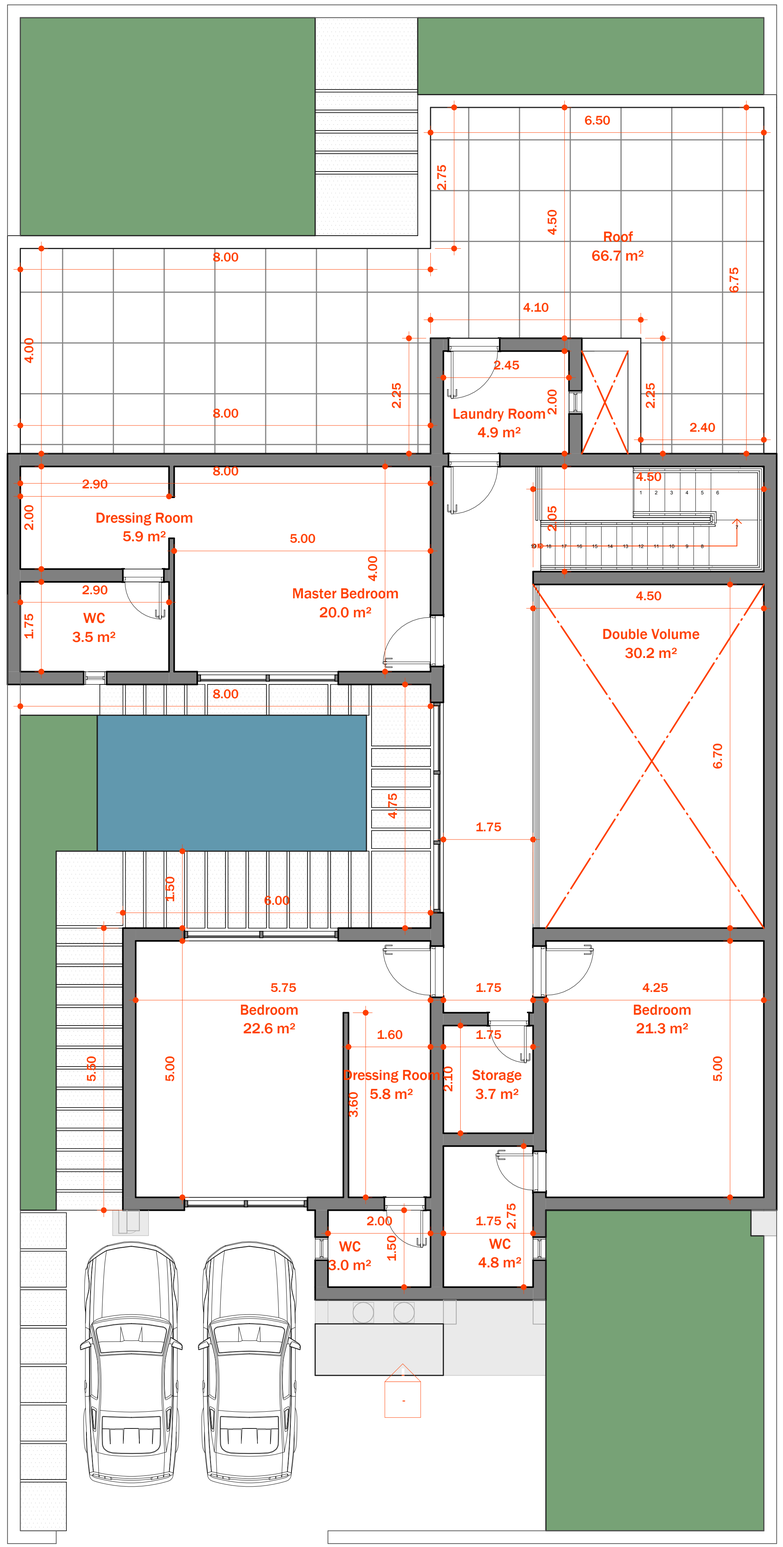

1st Level Floor Plan - Dimensions

SCALE: 1 : 55

EMAD SUKUR

Emad Sukur ©2026

PROJECT
15x30 House
Emad Sukur
Hills

NAJAF, IRAQ

DATE 01/03/26
PROJECT 001

NO. REVISION DATE

NOTES:

مساحة بناء الطابق الارضي =245.9م²
مساحة بناء الطابق الاول =204.7م²
اجمالي مساحة البناء =450.6م²

الأحجام والمساحات الموضحة في المخططات هي لأغراض إرشادية فقط، ولا تعتبر مقياسًا دقيقًا للمساحات النهائية. قد تختلف المساحات الفعلية، كما أن القياسات لا تشمل الواجهات الأمامية أو الخلفية.


الأثاث والكماليات والسخانات والأجهزة الصحية هي للمخطط هي لأغراض توضيحية فقط، ويكون توفيرها وتجهيزها من مسؤولية مالك الدار.

1st Level Floor Plan / Dimensions

SCALE 1 : 55

AR.03

DRAWN BY: ARCH. FAIZ KAMEL

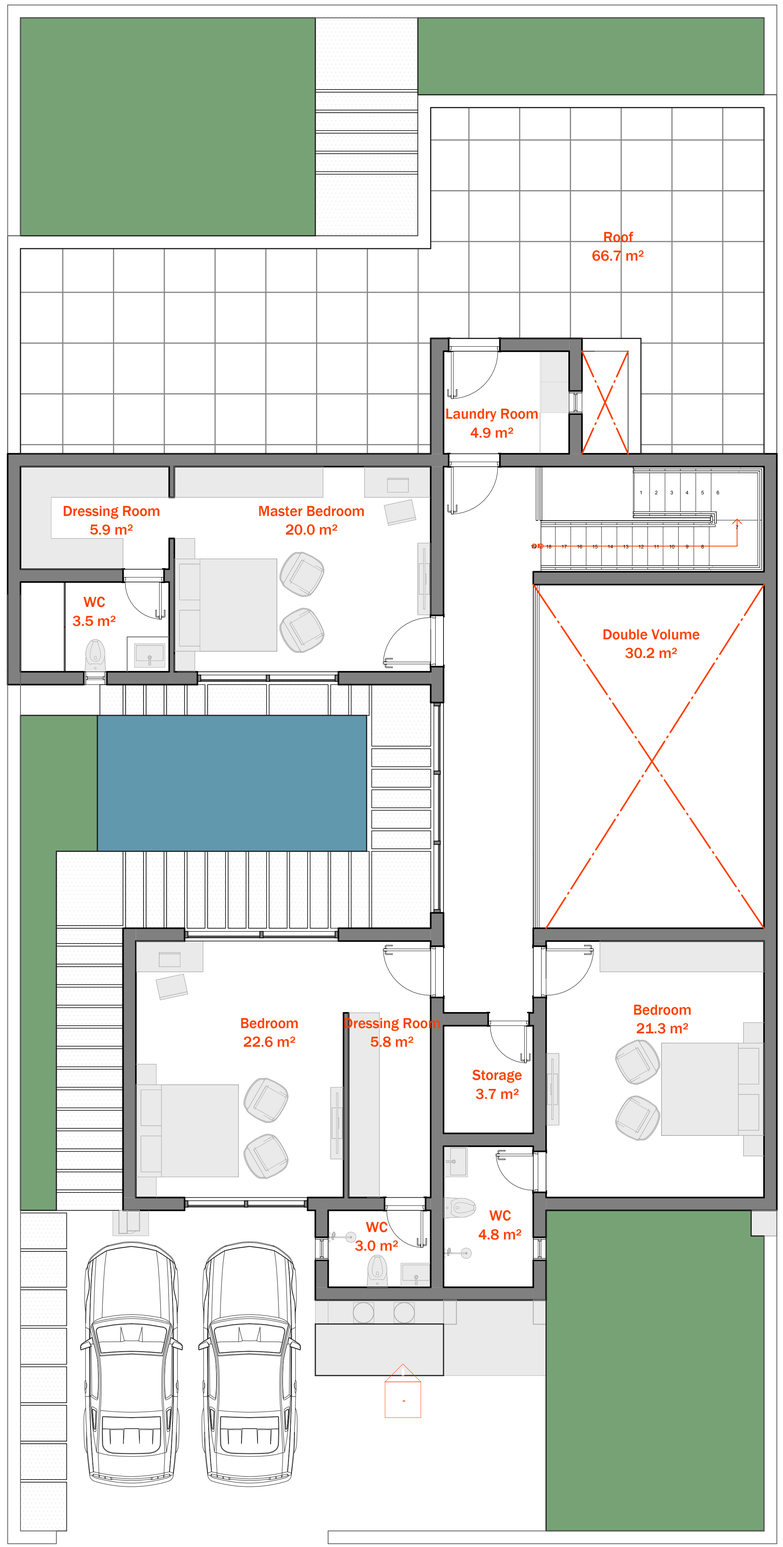

1 1st Level Floor Plan - Furniture

SCALE: 1 : 55

EMAD SUKUR

Emad Sukur ©2026

PROJECT

15x30 House
Emad Sukur
Hills

NAJAF, IRAQ

DATE	01/03/26
PROJECT	001

NO.	REVISION	DATE

NOTES:

مساحة بناء الطابق الارضي =245.9م²
مساحة بناء الطابق الاول =204.7م²
اجمالي مساحة البناء =450.6م²

الأحجام والمساحات الموضحة في المخططات هي لأغراض إرشادية فقط، وقد تعتبر تقريبيًا دقيقًا للمساحات النهائية . قد تختلف المساحات الفعلية، كما أن القياسات لا تشمل الواجهات الأمامية أو الخلفية.

الأثاث والكماليات والسخانات والأجهزة الصحية هي لأغراض توضيحية فقط، ويكون توفيرها وتجهيزها من مسؤولية مالك الدار.

1st Level Floor Plan / Furniture

SCALE 1 : 55

AR.04

DRAWN BY: ARCH. FAIZ KAMEL



أفق UFUQ | عماد سكر | هيلز النجف

الوحدة السكنية المميزة | نموذج 450م²

الطابق الأول

1. غرفة نوم	4.00x8.00M
2. غرفة تبديل ملابس	2.00x2.90M
3. حمام داخلي	1.75x2.90M
4. غرفة غسيل	2.00x2.45M
5. سطح	135.37M
6. سقف الصالة المزدوج	4.50x6.70M
7. مخزن	1.75x2.10M
8. غرفة نوم	4.50x6.70M
9. غرفة تبديل ملابس	1.60x3.60M
10. حمام داخلي	1.50x2.00M
11. غرفة نوم	4.25x5.00M
12. حمام داخلي	1.75x2.75M



الأحجام والمساحات الموضحة في المخططات هي لأغراض إرشادية فقط، ولا تُعتبر مقياسًا دقيقًا للمساحات النهائية. قد تختلف المساحات الفعلية، كما أن القياسات لا تشمل الواجهات الأمامية أو الخلفية.
الأثاث والكاونترات والسخانات والأجهزة المبيّنة في المخطط هي لأغراض توضيحية فقط، ويكون توفيرها وتجهيزها من مسؤولية مالك الدار.

EMAD SUKUR

Emad Sukur ©2026

PROJECT
15x30 House
Emad Sukur
Hills

NAJAF, IRAQ

DATE	01/03/26
PROJECT	001
NO. REVISION	DATE

NOTES:

مساحة بناء الطابق الارضي =245.9م²
مساحة بناء الطابق الاول =204.7م²
اجمالي مساحة البناء =450.6م²

الأحجام والمساحات الموضحة في المخططات هي لأغراض إرشادية فقط، ولا تعتبر مقياسًا دقيقًا للمساحات النهائية. قد تختلف المساحات الفعلية، كما أن القياسات لا تشمل الواجهات الأمامية أو الخلفية.


الأثاث والكاونترات والسخانات والأجهزة المبيّنة في المخطط هي لأغراض توضيحية فقط، ويكون توفيرها وتجهيزها من مسؤولية مالك الدار.

1st Level 3D Floor Plan

SCALE :

AR.04A

DRAWN BY: ARCH. FAIZ KAMEL

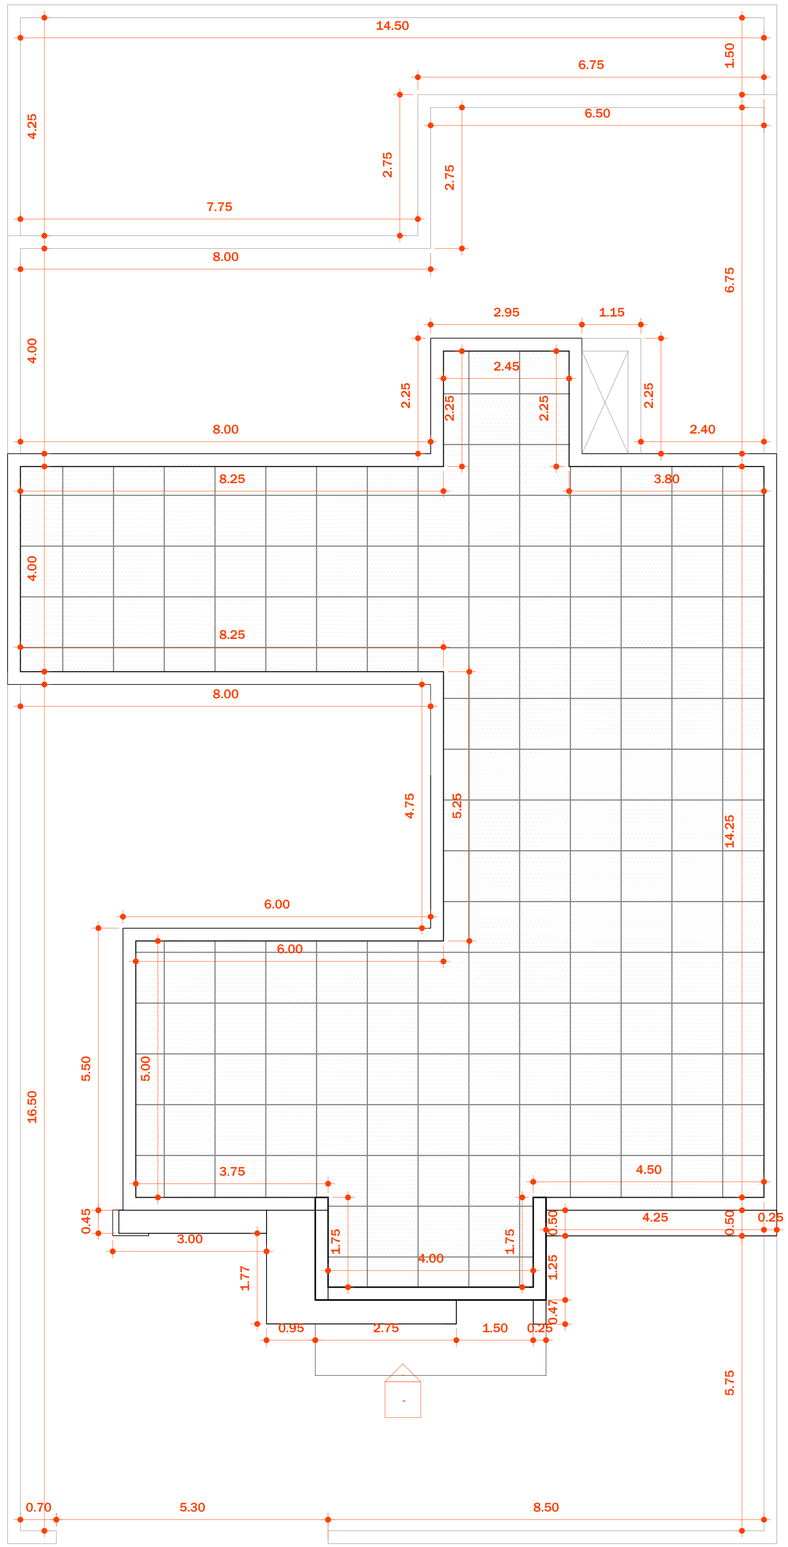

Roof Level Floor Plan

SCALE: 1 : 55

1

EMAD SUKUR

Emad Sukur ©2026

PROJECT

15x30 House
Emad Sukur
Hills

NAJAF, IRAQ

DATE	01/03/26
PROJECT	001

NO	REVISION	DATE

NOTES:

مساحة بناء الطابق الارضي =245.9م²
مساحة بناء الطابق الاول =207.7م²
اجمالي مساحة البناء =453.6م²

الأحجام والمساحات الموضحة في المخططات هي لأغراض إرشادية فقط، وقد تعتبر تقريبيًا دقيقًا للمساحات النهائية . قد تختلف المساحات الفعلية، كما أن القياسات لا تشمل الواجهات الأمامية أو الخلفية.

الأثاث والكماليات والسخانات والأجهزة الصحية هي في المخطط هي لأغراض توضيحية فقط، ويكون توفيرها وتجهيزها من مسؤولية مالك الدار.

Roof Level
Floor Plan

SCALE 1 : 55

AR.05

DRAWN BY: ARCH. FAIZ KAMEL