
مشـــروع مجمـــع نـــيروز الســـكني الاســـتثماري	TYPE : B	نمـوذج200 م

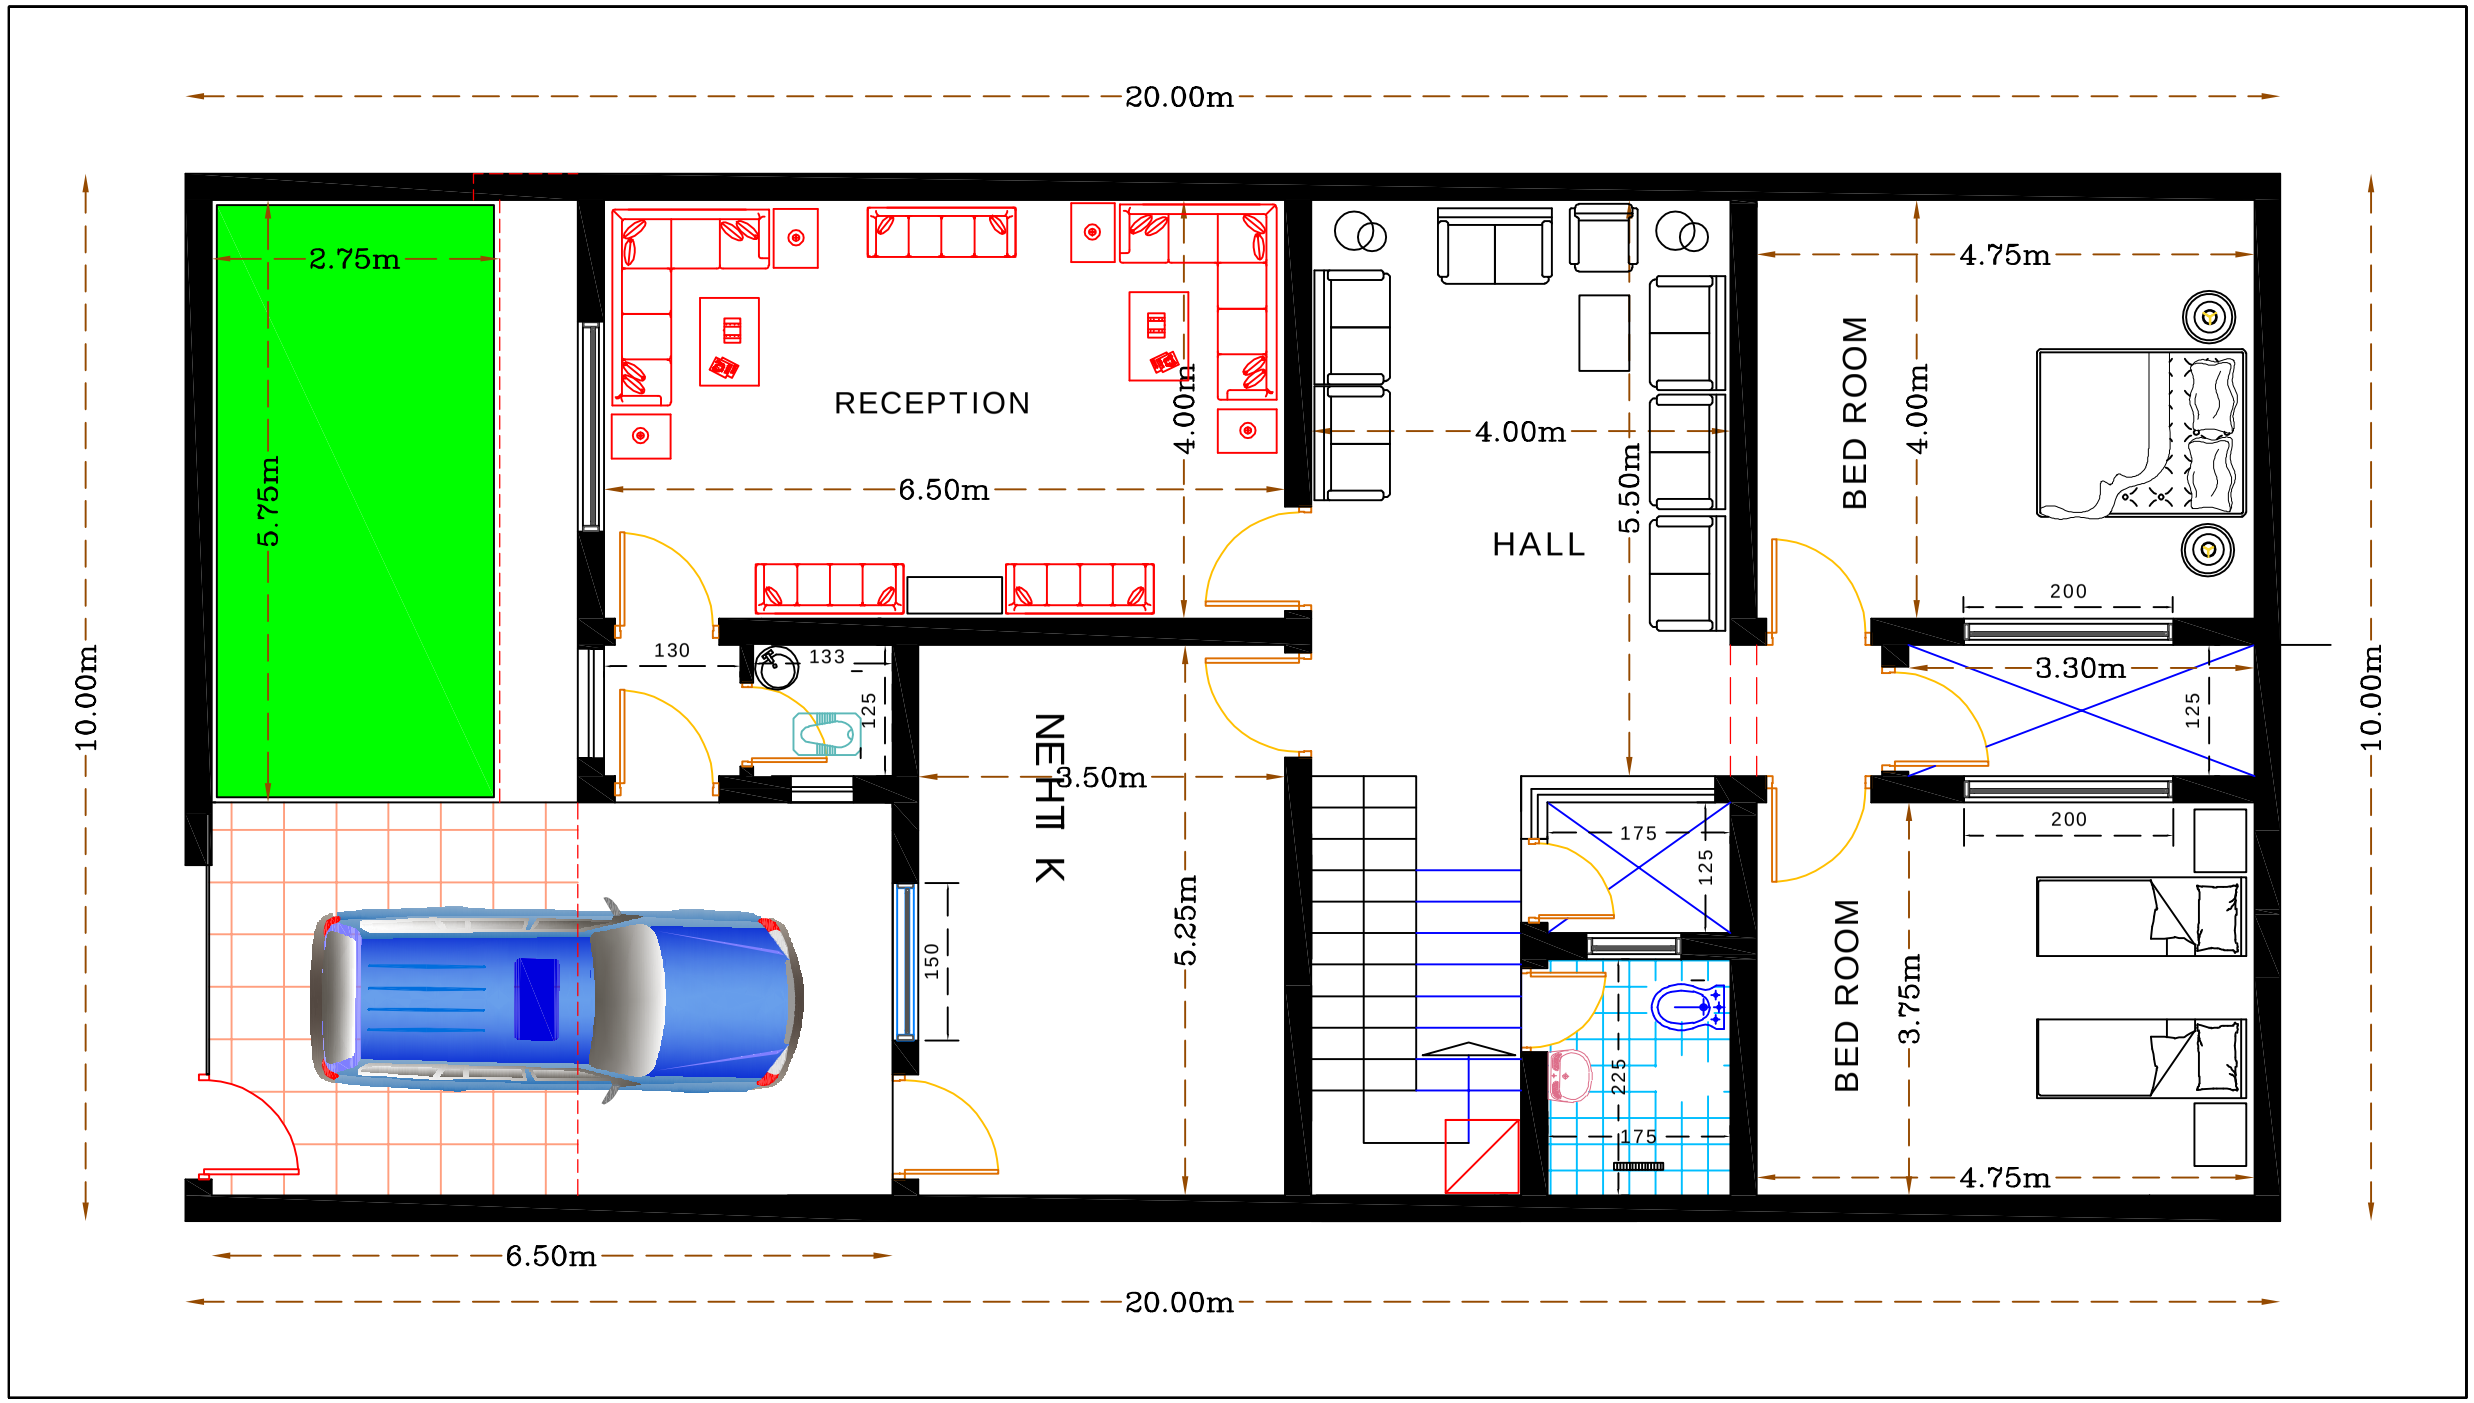


TYPE : B

TOTAL A. : 191.1 M2

AMEER AL-DHALMY ARCHITECTURAL ENGINEERING OFFICE FOR Design & Engineering Consultants : (0 7 8 1 0 9 9 4 0 4 4)	Project Name &Address : A rchitectural plan	Not : * All Dimnsion In Meter * The Sheet Not To Scale	مكتـب المعمـاري الهندسـي المهنـدس المعمـاري امـير الظـالمي للتصـاميم والاستشـارات الهندسـية النجـف الاشـرف * حـي الامـير * الشـارع الخـدمي مجـاور شـركة اسـيا سـيل : (0 7 8 1 0 9 9 4 0 4 4)	Sheet No :

مشـــروع مجمـــع نـــيروز الســـكني الاســـتثماري	TYPE : B	نمـوذج200 م

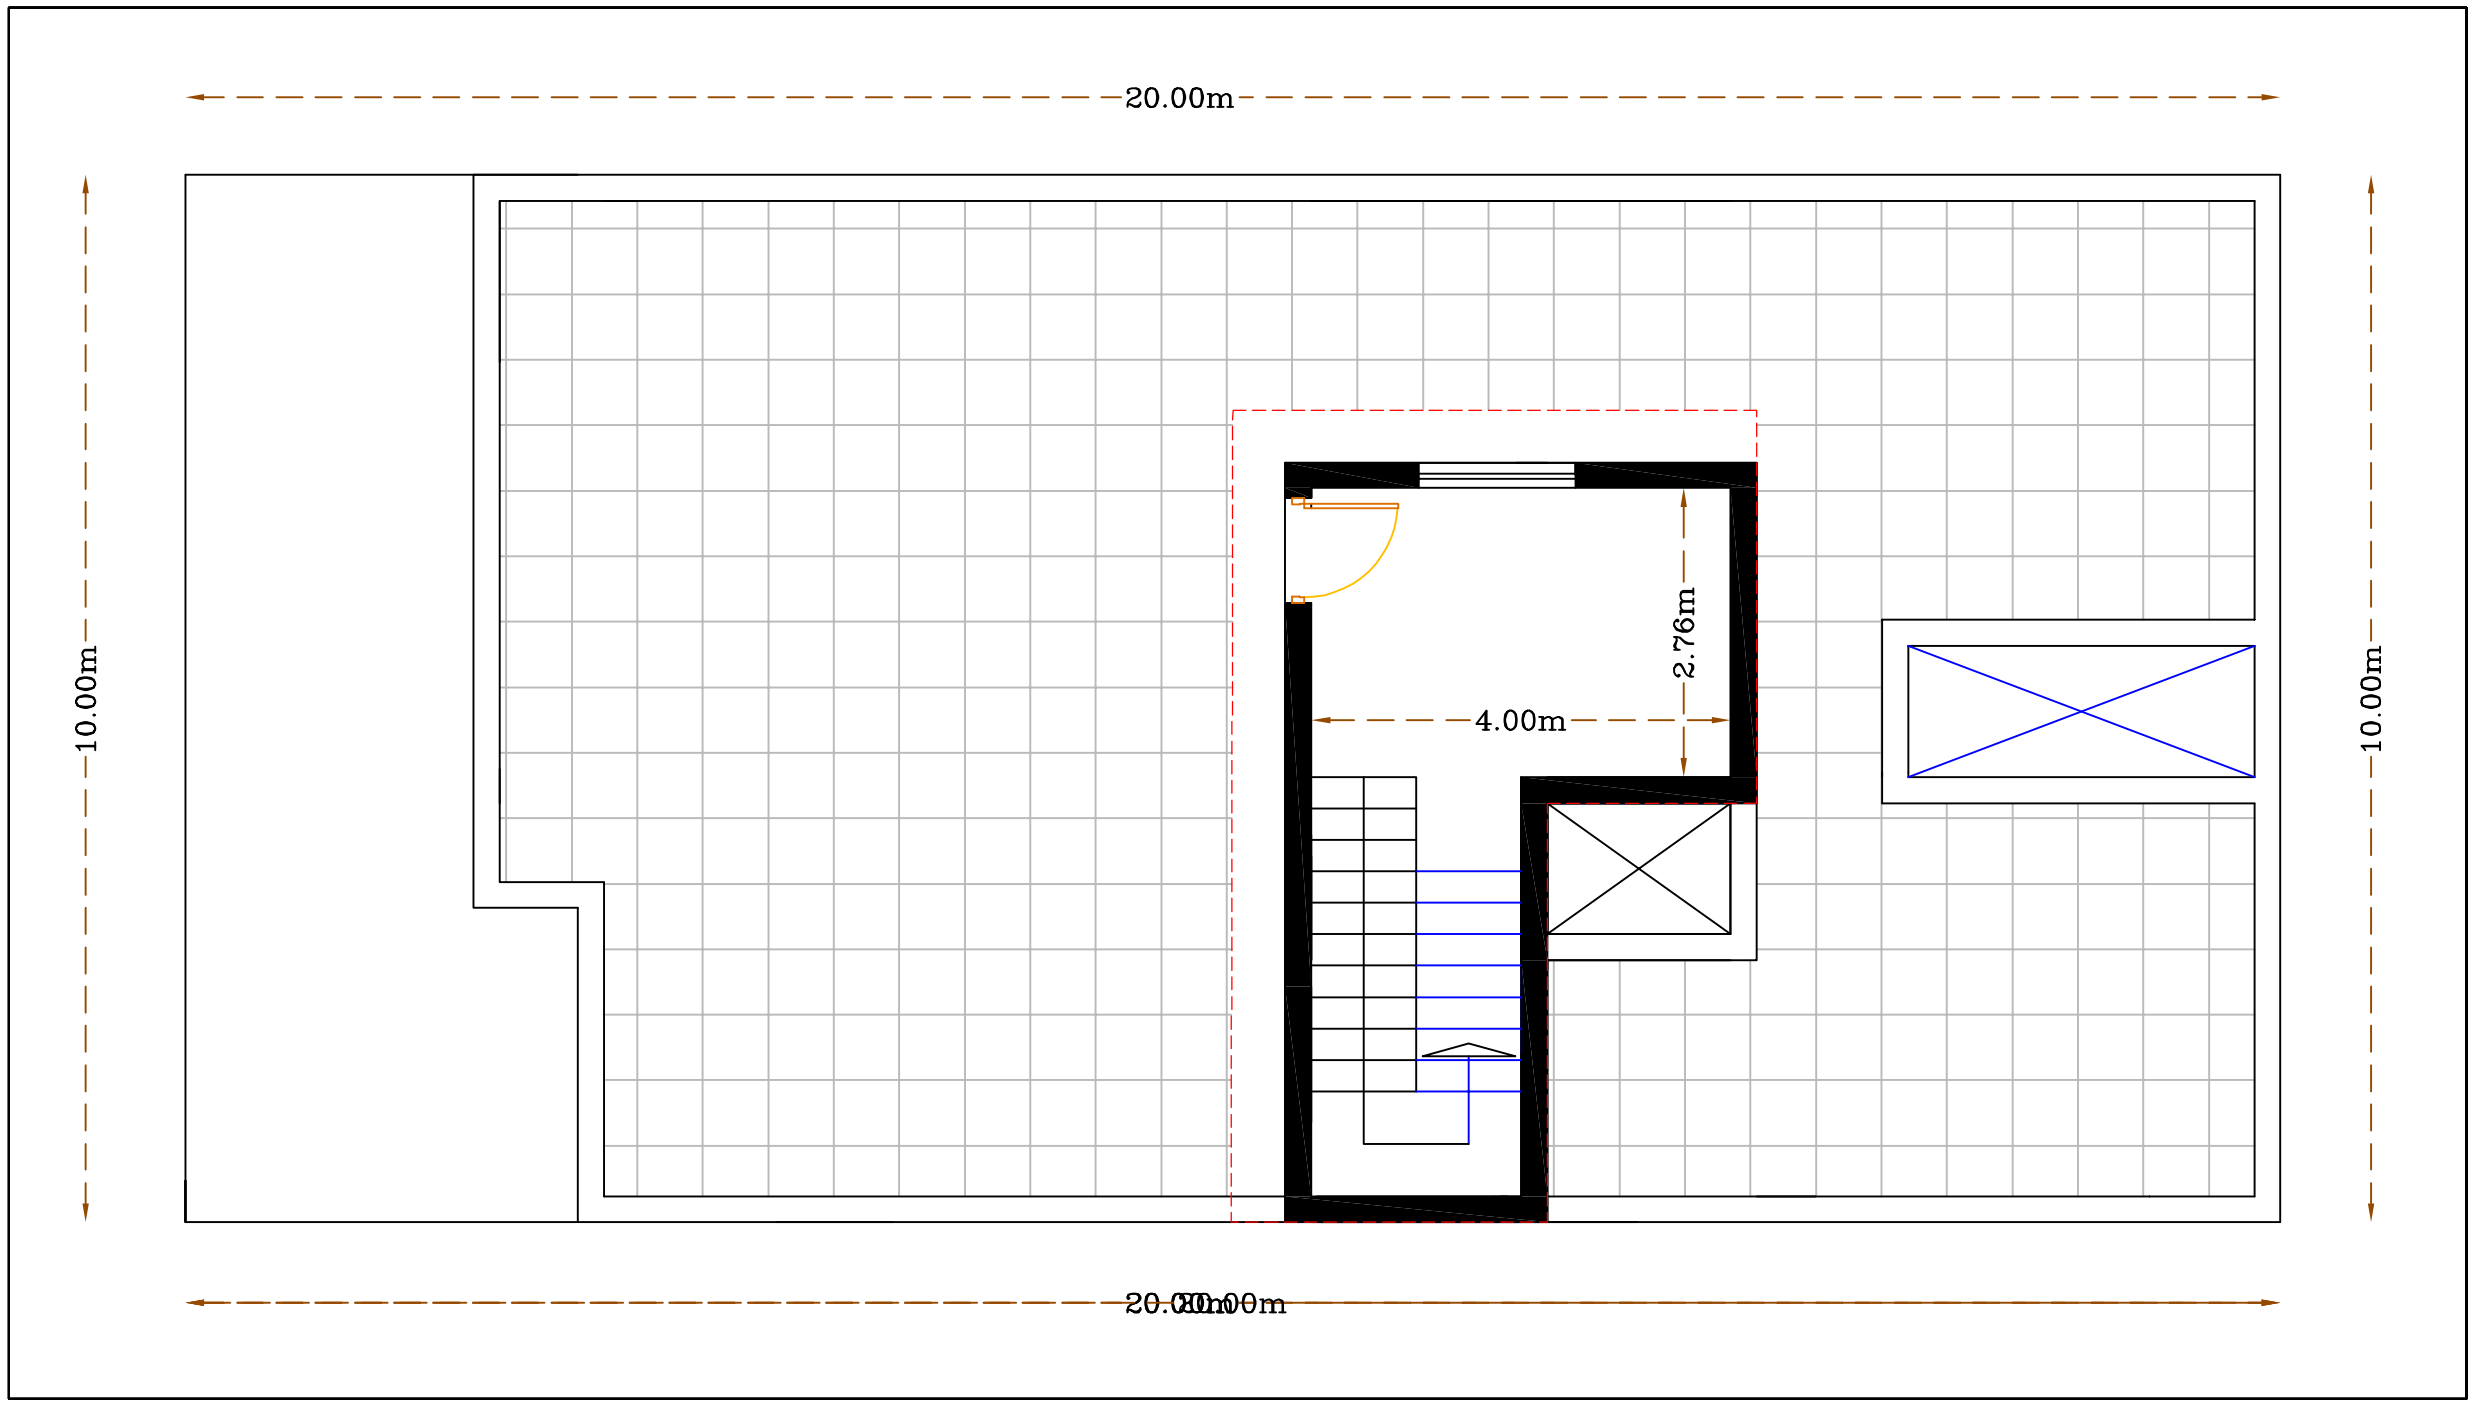

TYPE : B

AMEER AL-DHALMY ARCHITECTURAL ENGINEERING OFFICE FOR Design & Engineering Consultants : (0 7 8 1 0 9 9 4 0 4 4)	Project Name &Address : A rchitectural plan	Not : * All Dimnsion In Meter * The Sheet Not To Scale	مكتـب المعمـاري الهندسـي المهنـدس المعمـاري امـير الظـالمي للتصـاميم والاستشـارات الهندسـية النجـف الاشـرف * حـي الامـير * الشـارع الخـدمي مجـاور شـركة اسـيا سـيل : (0 7 8 1 0 9 9 4 0 4 4)	Sheet No :