
مشـــروع مجمـــع نـــيروز الســـكني الاســـتثماري	TYPE : C	نمـوذج160 م

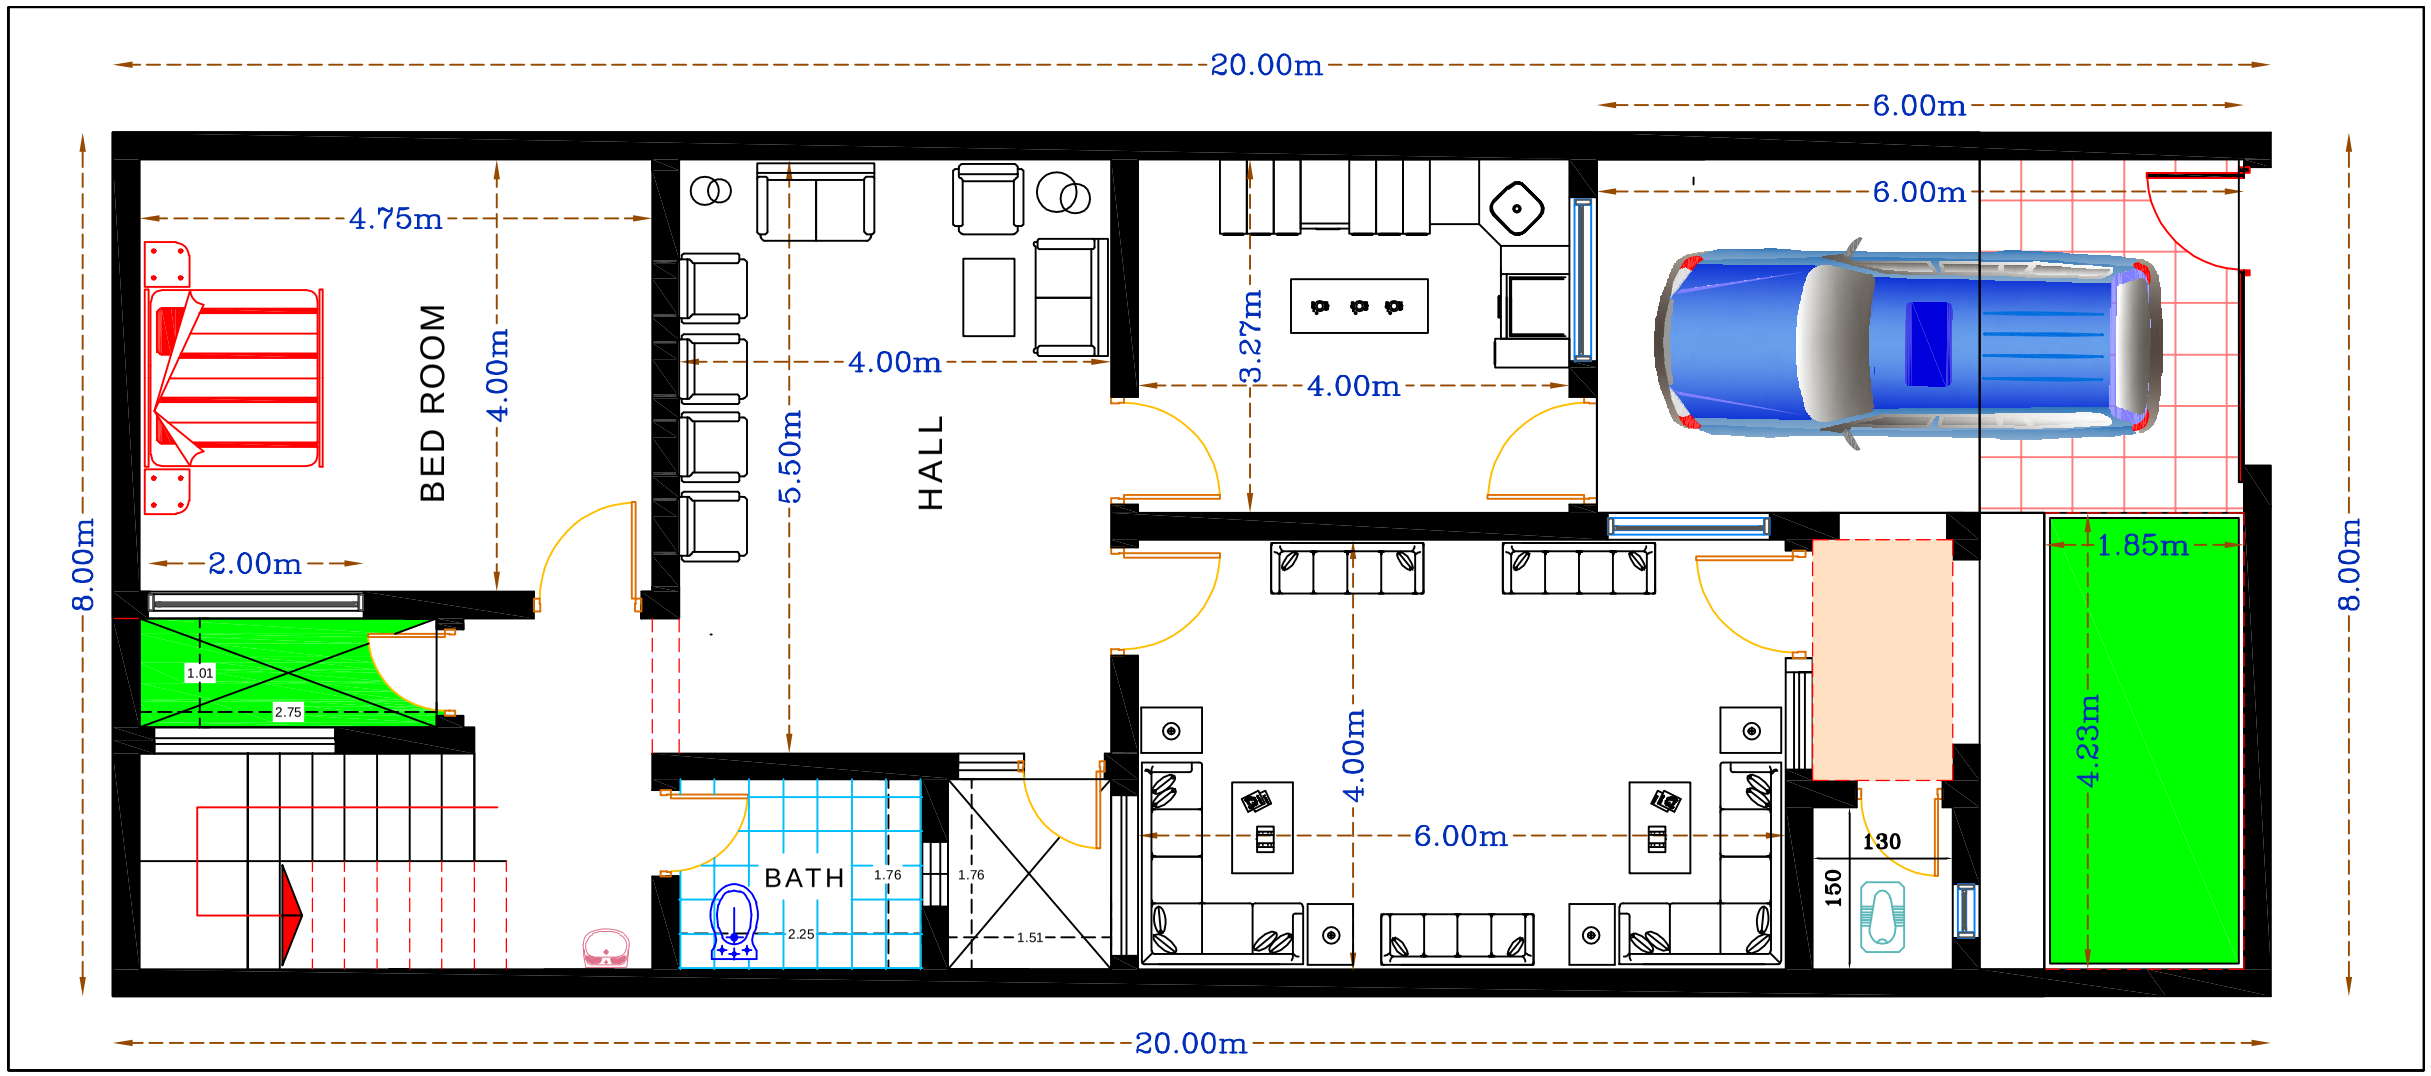


TYPE : C

area= 178 m2

AMEER AL-DHALMY ARCHITECTURAL ENGINEERING OFFICE FOR Design & Engineering Consultants : (0 7 8 1 0 9 9 4 0 4 4)	Project Name &Address : A rchitectural plan	Not : * All Dimnsion In Meter * The Sheet Not To Scale	مكتـب المعمـاري الهندسـي للتصـاميم والاستشـارات الهندسـية المهنـدس المعمـاري :امـير الظـالمي النجـف الاشـرف * حـي الامـير * الشـارع الخـدمي مجـاور شـركة اسـيا سـيل : (0 7 8 1 0 9 9 4 0 4 4)	Sheet No :

مشـــروع مجمـــع نـــيروز الســـكني الاســـتثماري	TYPE : C	نمـوذج160 م

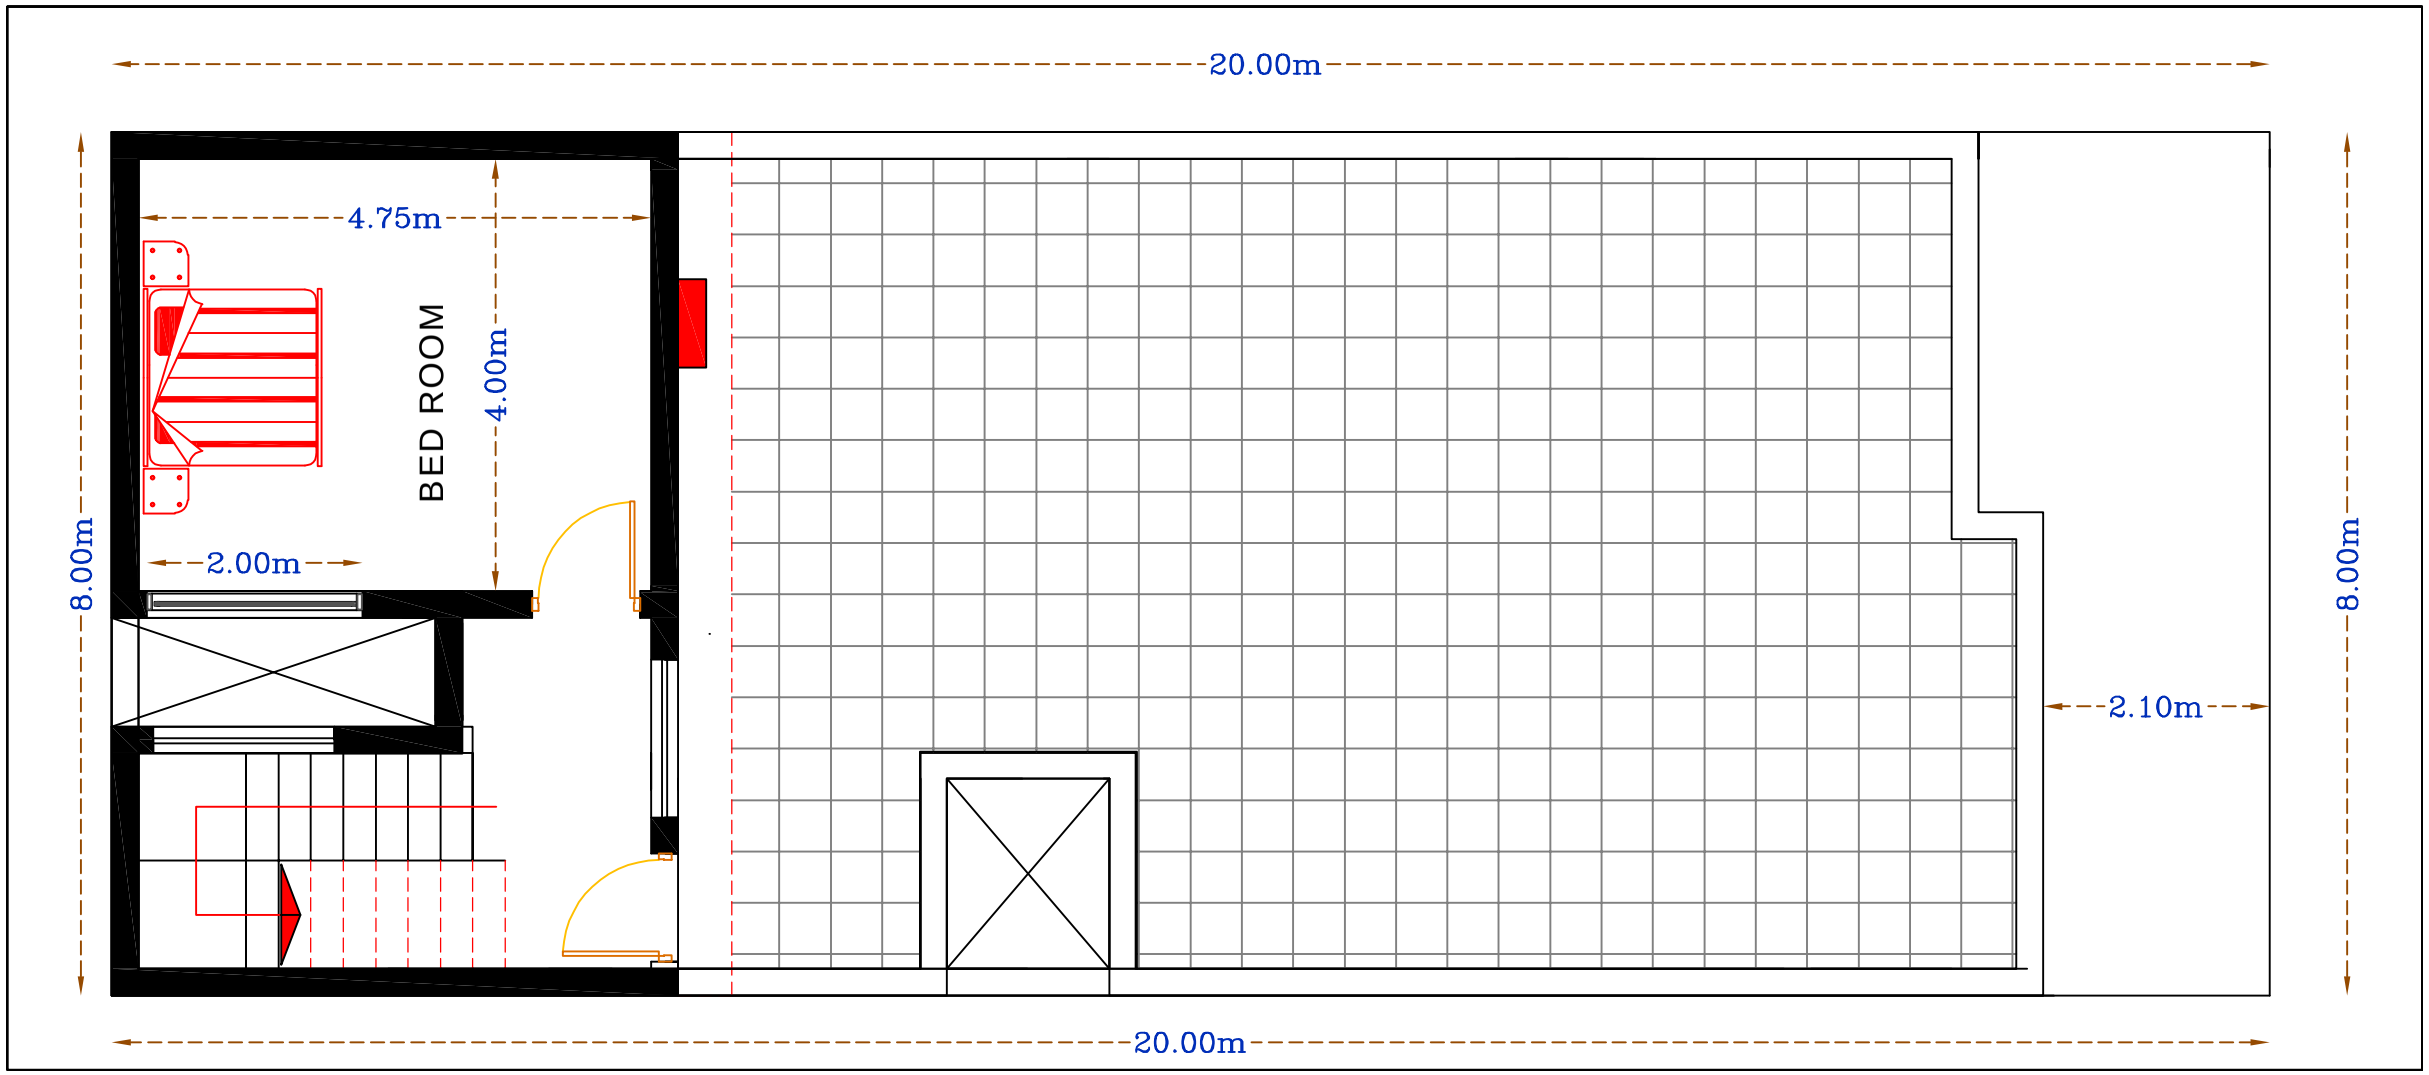

TYPE : C

AMEER AL-DHALMY
ARCHITECTURAL ENGINEERING OFFICE
FOR Design & Engineering Consultants
: (0 7 8 1 0 9 9 4 0 4 4)

Project Name &Address :

A rchitectural plan

Not :

* All Dimnsion In Meter

* The Sheet Not To Scale

مكتـب المعمـاري الهندسـي
للتصـاميم والاستشـارات الهندسـية
المهنـدس المعمـاري :امـير الظـالمي
النجـف الاشـرف * حـي الامـير*الشـارع الخـدمي
مجـاور شـركة اسـيا سـيل
: (0 7 8 1 0 9 9 4 0 4 4)

Sheet No :