
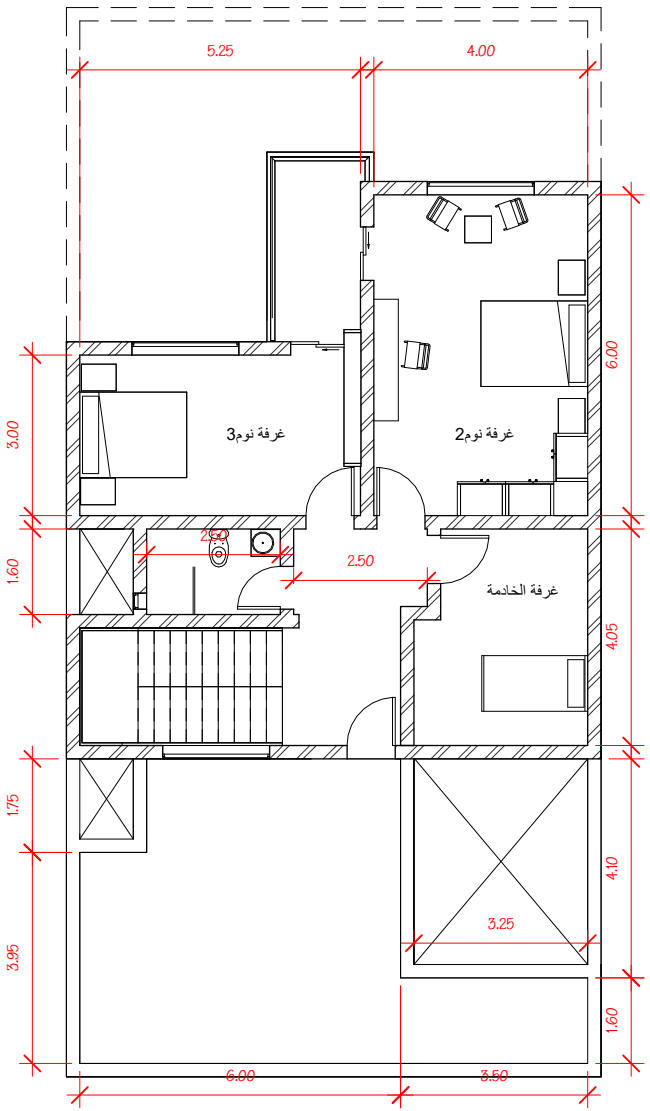


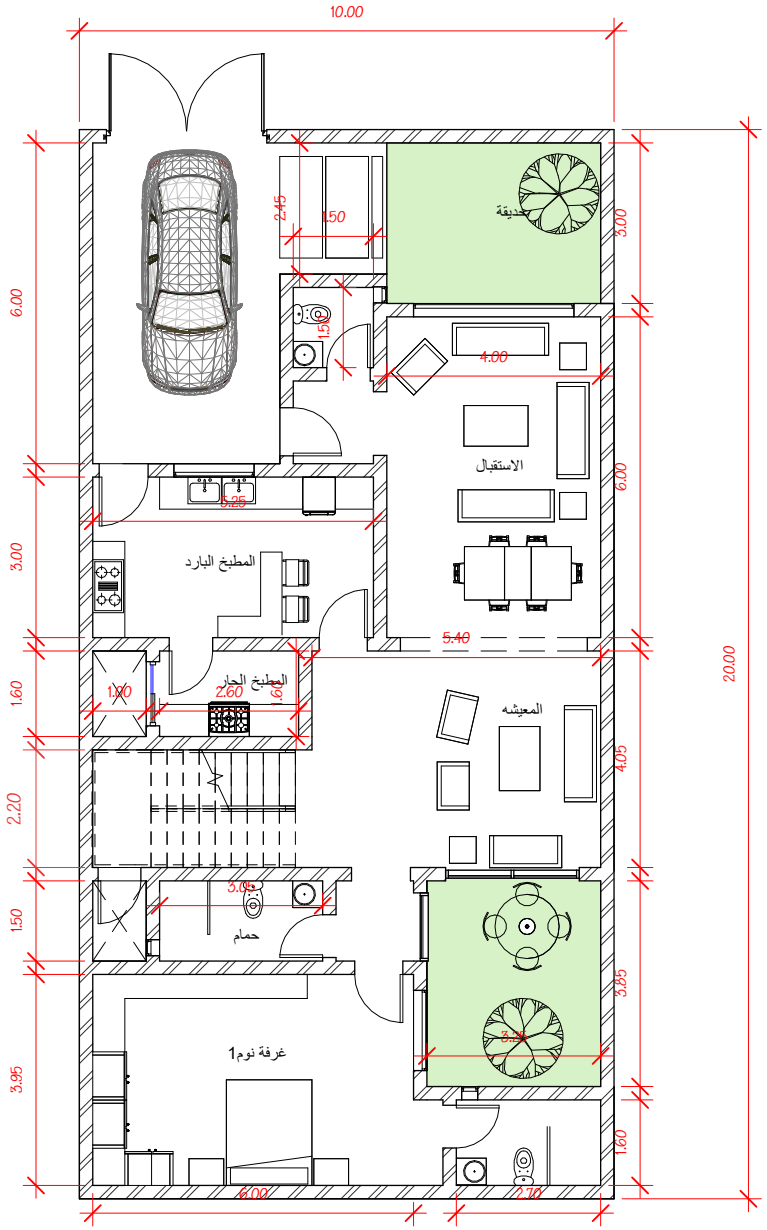

نموذج بيت200 متر مربع

المساحة البنائية للطابق الارضي139متر مربع

المساحة البنائية للطابق الاول96متر مربع

المساحة البنائية الكلية 235 متر مربع

Architect

عادل الهنداوي مجموعة استشارية

مشروع كربلاء الاستثماري

Drg. Title

مخطط الطابق الارضي والاول

Date 2025-10-18

Scale 1 : 100

Drg. No.

B نموذج