
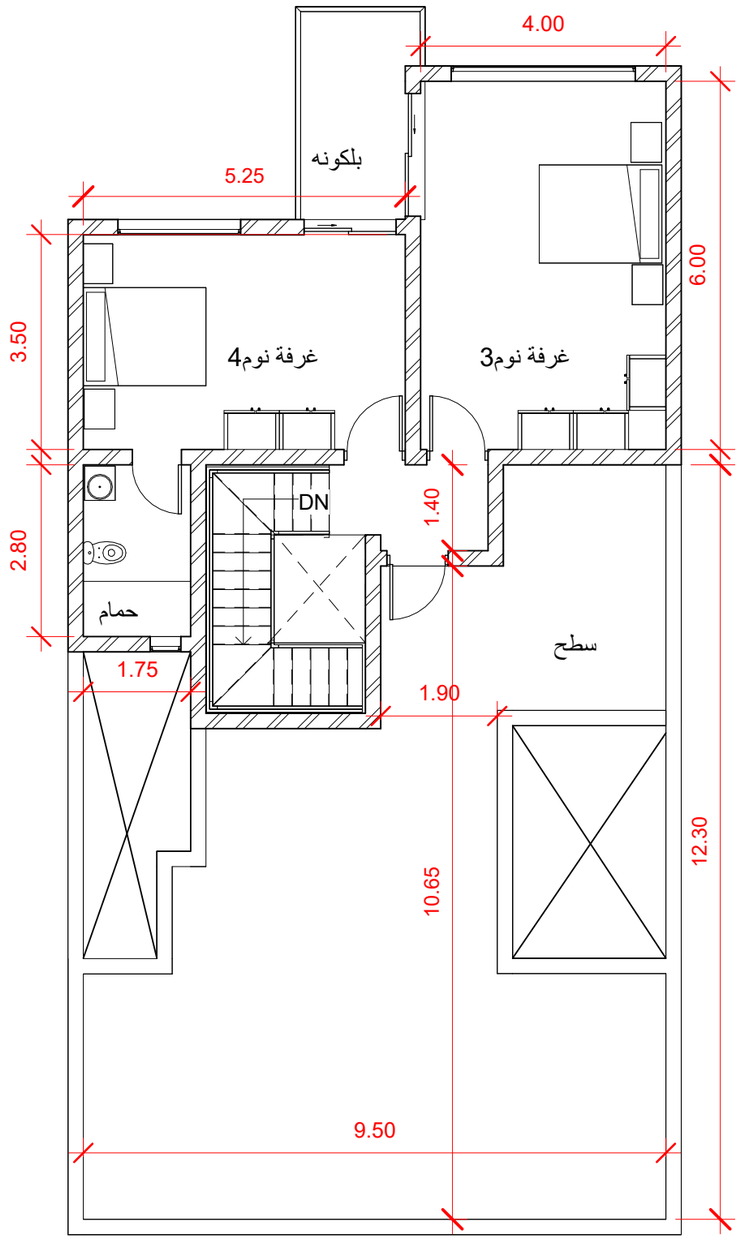


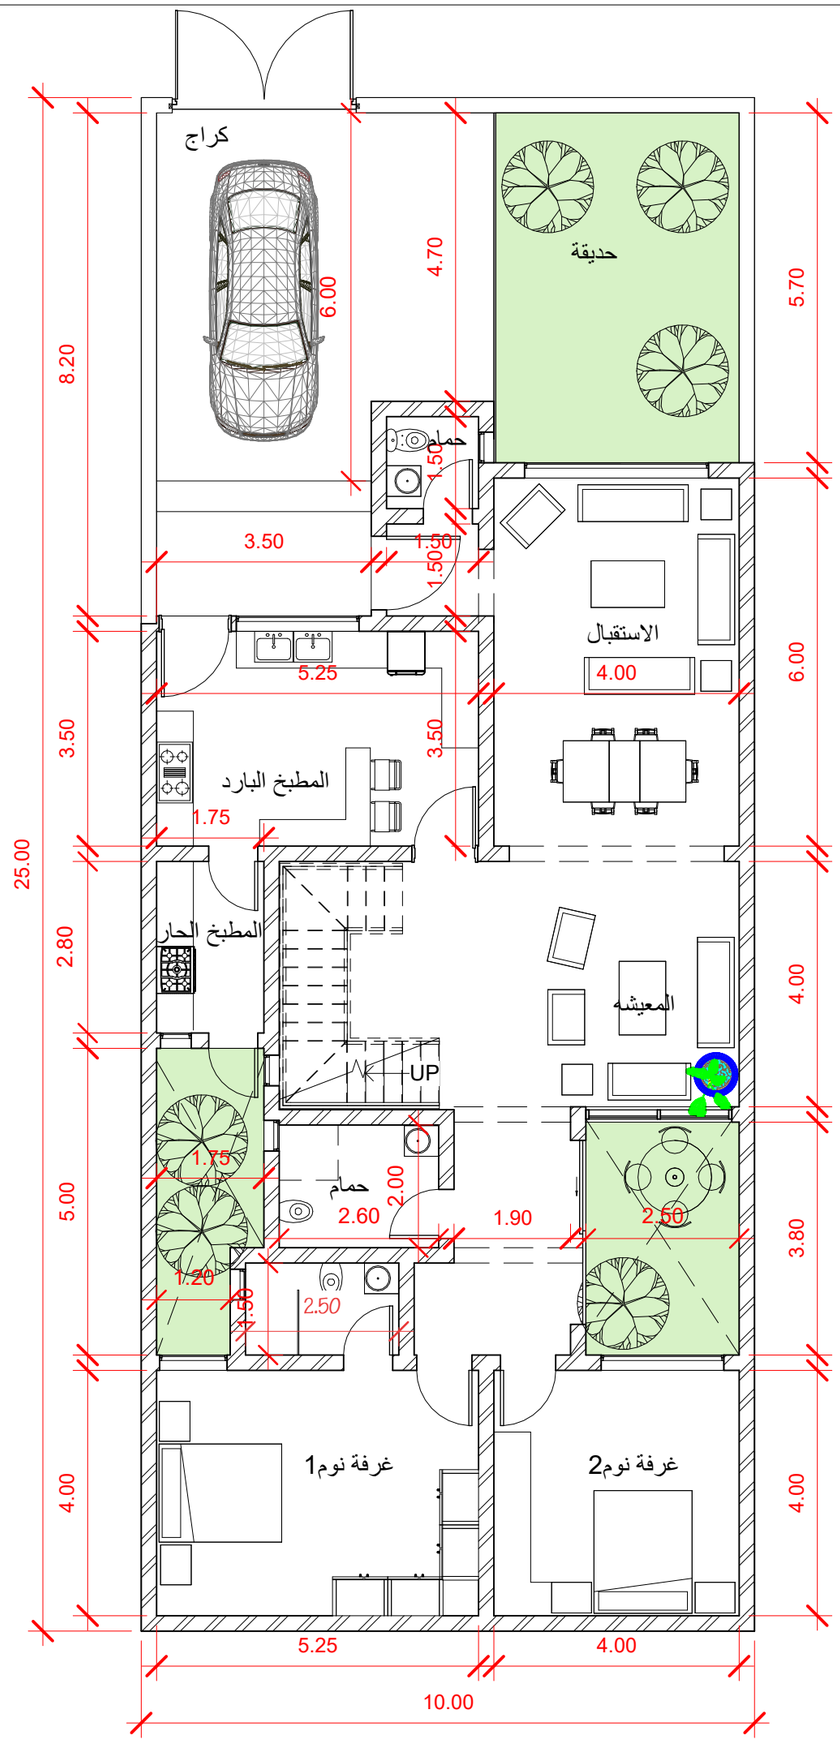

نموذج بيت250 متر مربع

المساحة البنائية للطابق الارضي166متر مربع

المساحة البنائية للطابق الاول80متر مربع

المساحة البنائية الكلية 246 متر مربع

Architect

عادل الهنداوي مجموعة استشارية

مشروع كربلاء الاستثماري

Drg. Title

مخطط الطابق الارضي و الاول

Date 2025-10-18

Scale 1 : 100

Drg. No.

A1